

20 năm  
NOVAON Since  
2006  
Viễn Tâm

NOVAON  
INDUSTRY

Hồ sơ năng lực

# NOVAON INDUSTRY

NHÀ CUNG CẤP GIẢI PHÁP CÔNG NGHIỆP TỔNG THỂ HÀNG ĐẦU



Hotline: 08 5571 8686

Email: [info.industry@novaon.net](mailto:info.industry@novaon.net)

<b>1 TỔNG QUAN VỀ TẬP ĐOÀN NOVAON</b>	<b>3</b>
<b>2 GIỚI THIỆU VỀ NOVAON INDUSTRY</b>	<b>7</b>
<b>3 ĐỘI NGŨ NHÂN SỰ</b>	<b>10</b>
<b>4 TẠI SAO CHỌN CHÚNG TÔI</b>	<b>12</b>
<b>5 DỰ ÁN TIÊU BIỂU</b>	<b>14</b>
<b>6 KHÁCH HÀNG &amp; ĐỐI TÁC</b>	<b>27</b>

# TỔNG QUAN VỀ TẬP ĐOÀN NOVAON

## HỆ SINH THÁI CÔNG NGHỆ CÔNG NGHIỆP

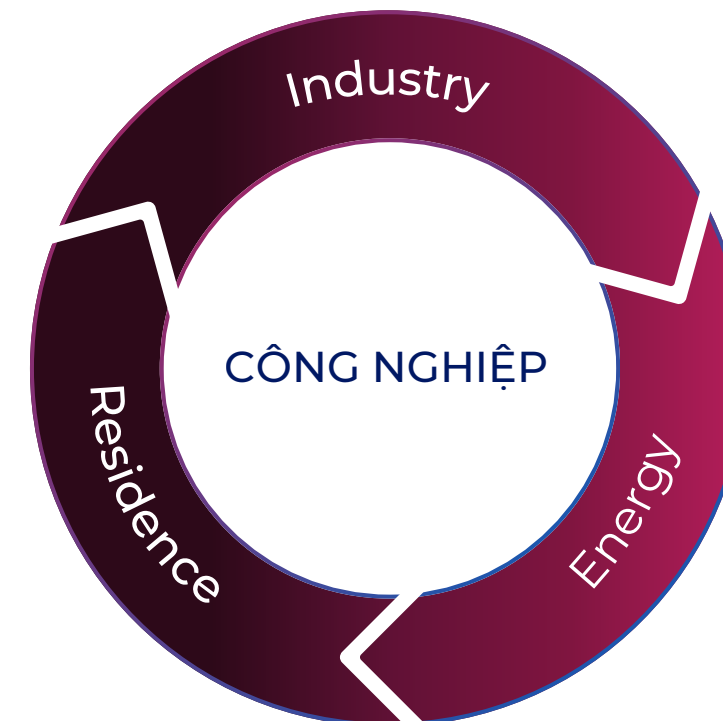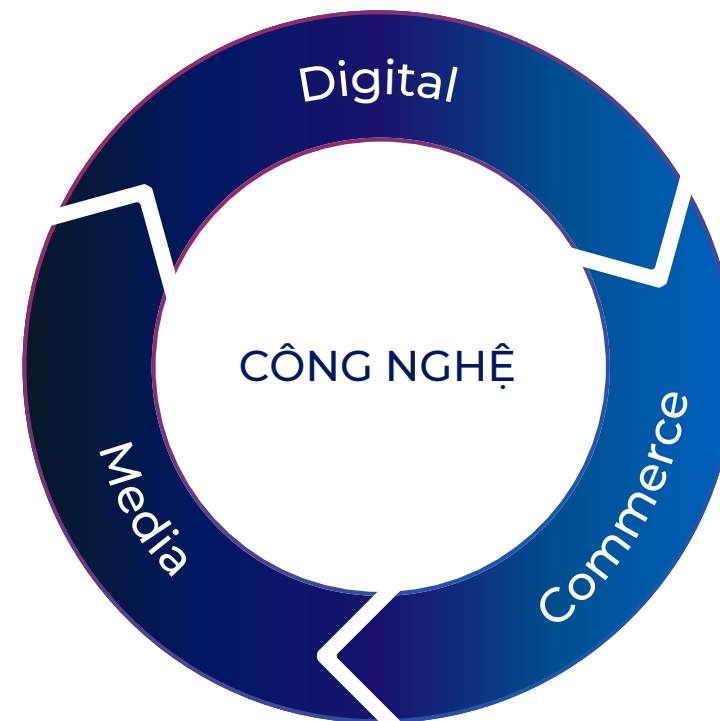

# TRIẾT LÝ DOANH NGHIỆP

## TẦM NHÌN

Trở thành hạ tầng năng suất và tăng trưởng cốt lõi của các doanh nghiệp hàng đầu.

## SỨ MỆNH

Kiến tạo hạ tầng tích hợp giúp doanh nghiệp nâng cao năng suất và thúc đẩy tăng trưởng.

## GIÁ TRỊ CỐT LÕI



**KHÁCH HÀNG LÀ TRUNG TÂM**



**ĐỔI MỚI**




**CHÍNH TRỰC**



**TRÁCH NHIỆM TOÀN TRÌNH**

# LỘ TRÌNH PHÁT TRIỂN


- Digital Marketing
- Thương mại điện tử
- Công nghiệp

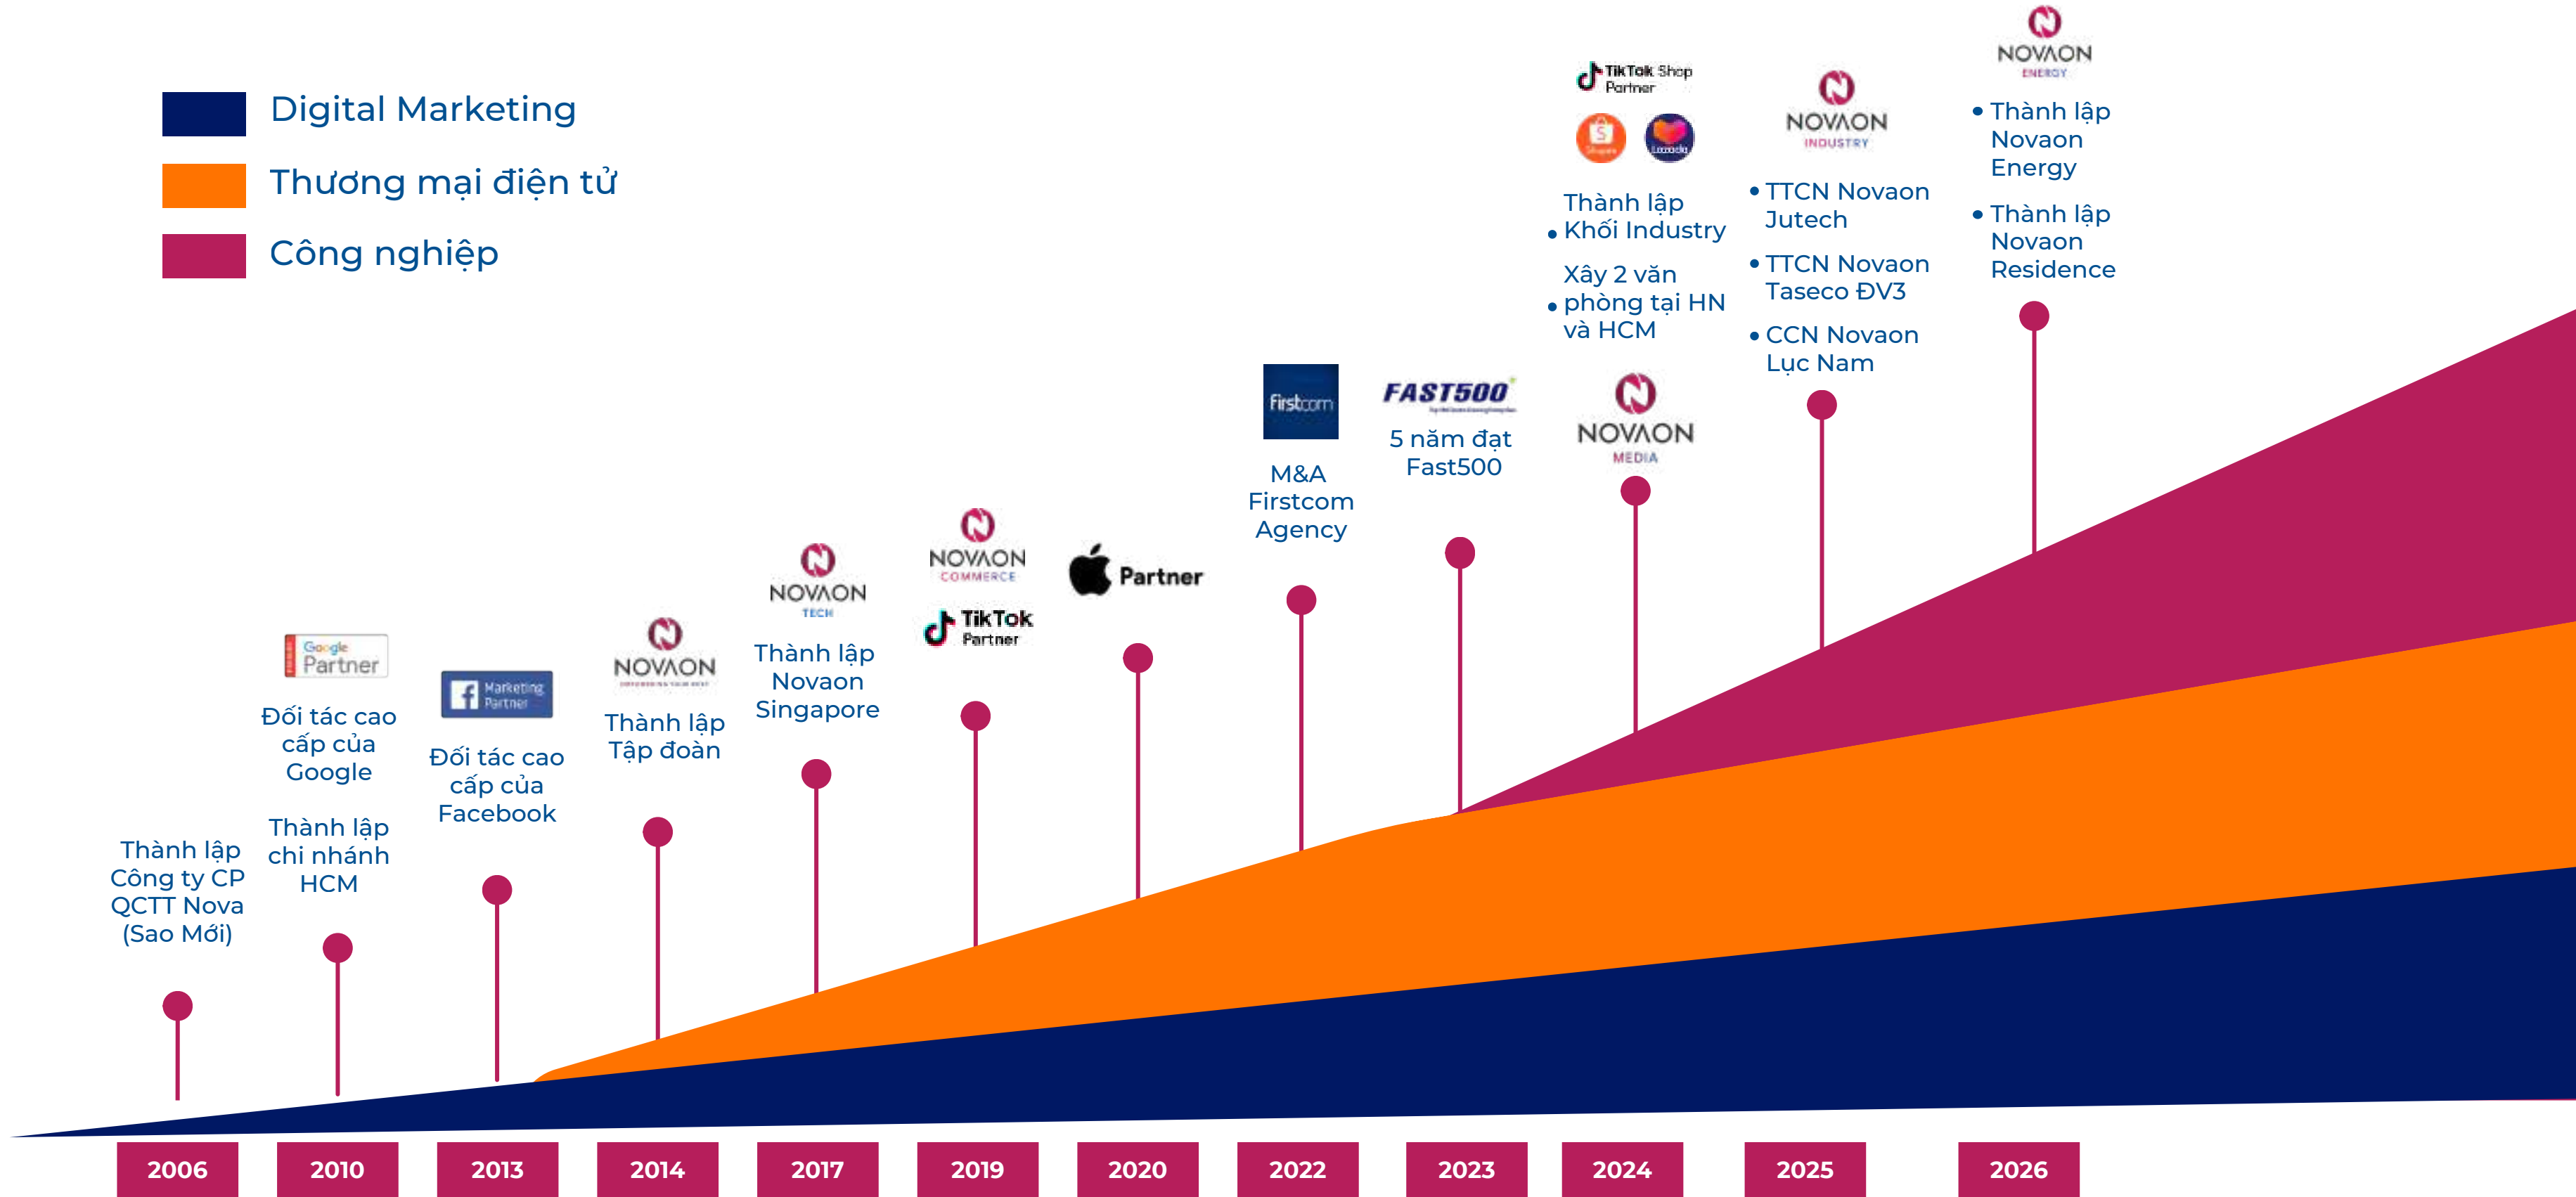

# VỀ NOVAON INDUSTRY



## NHÀ CUNG CẤP GIẢI PHÁP CÔNG NGHIỆP TỔNG THỂ HÀNG ĐẦU

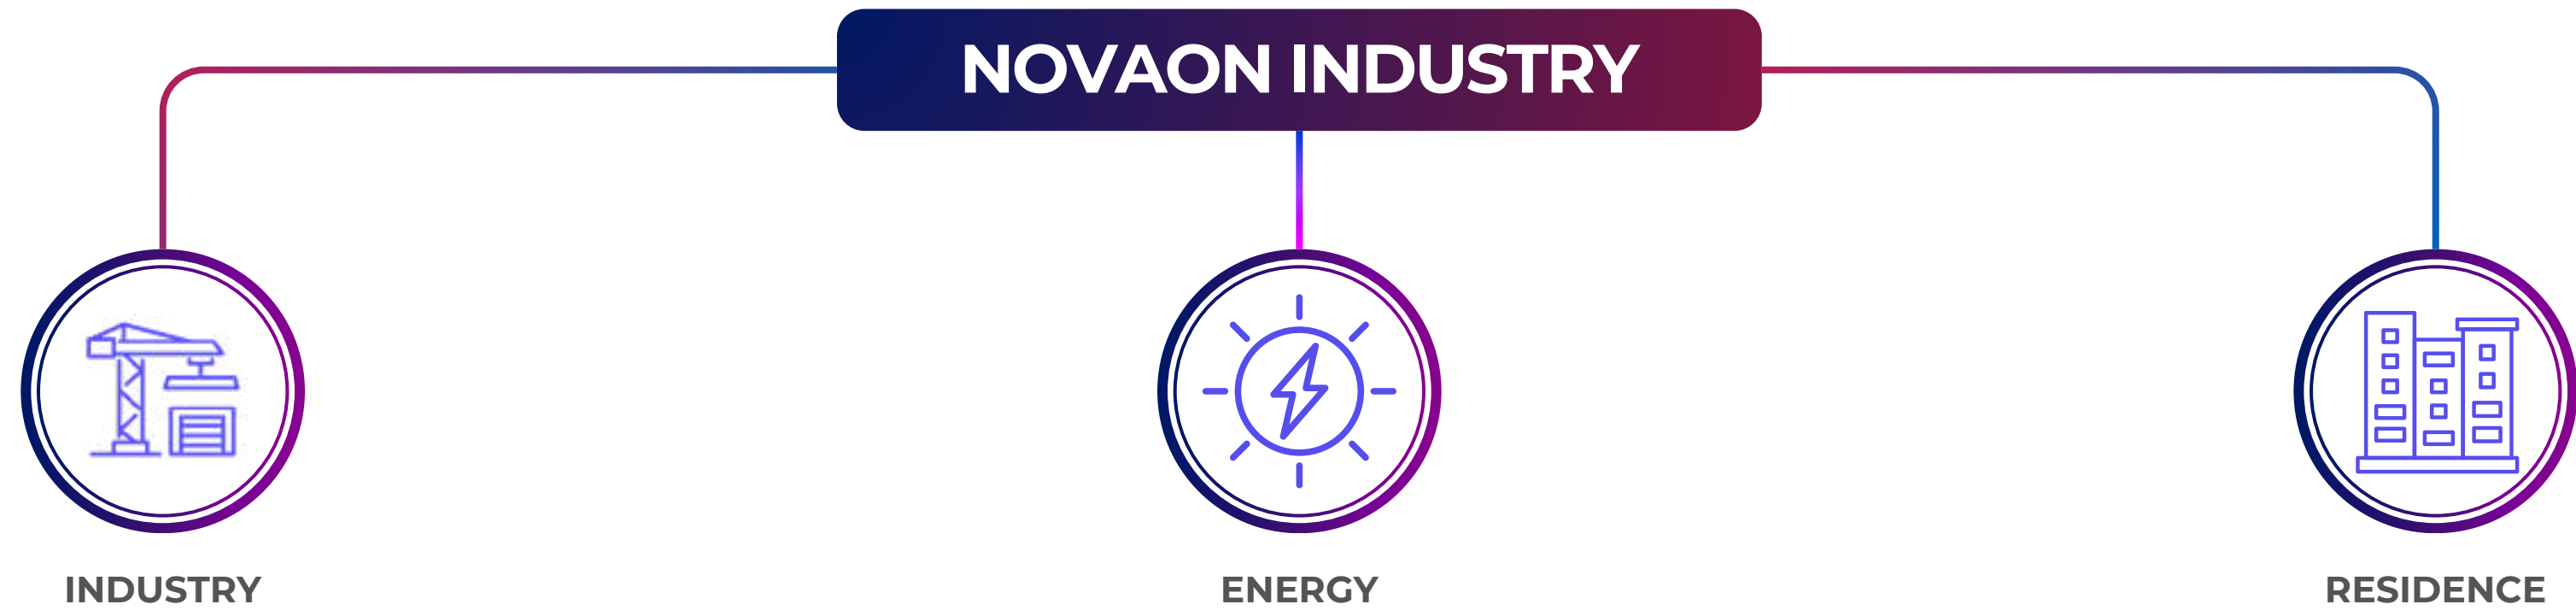

## HỆ SINH THÁI NOVAON INDUSTRY

01

**ĐẤT CÔNG NGHIỆP**

02

**NHÀ XƯỞNG XÂY SẴN**

03

**XÂY DỰNG CÔNG NGHIỆP**

04

**GIẢI PHÁP NĂNG LƯỢNG XANH**

05

**KHÁCH SẠN CHUYÊN GIA**



# ĐỘI NGŨ NHÂN SỰ



# ĐỘI NGŨ NHÂN SỰ KEY

## LÃNH ĐẠO TẬP ĐOÀN



**Mrs. Phan Thị Thu Hương**

PHÓ CHỦ TỊCH TẬP ĐOÀN



**Mr. Nguyễn Minh Quý**

CHỦ TỊCH TẬP ĐOÀN



**Mr. Nguyễn Thành Huy**

GIÁM ĐỐC TÀI CHÍNH  
TỔNG GIÁM ĐỐC KHỐI INDUSTRY



**Mr. Vũ Đình Tuyển**

PHÓ TỔNG GIÁM ĐỐC KINH  
DOANH KHỐI INDUSTRY

## ĐỘI NGŨ QUẢN TRỊ



**MR. HOÀNG HẢI GIANG**  
KẾ TOÁN TRƯỞNG



**MR. KHÚC THANH SƠN**  
GIÁM ĐỐC PHÁT TRIỂN DỰ ÁN



**MR. ĐINH TIẾN CƯỜNG**  
TRƯỞNG BAN QUẢN LÝ DỰ ÁN



**MRS. PHẠM THỊ VÂN ANH**  
GIÁM ĐỐC KINH DOANH



**MR. THÂN VĂN HƯNG**  
GIÁM ĐỐC KINH DOANH



**MR. NGUYỄN DUY CỬU**  
TRƯỞNG PHÒNG QUẢN LÝ VẬN HÀNH




**MS. PHAN THỊ THU GIANG**  
TRƯỞNG PHÒNG NHÂN SỰ



**MS. LƯU THỊ MINH CHÂU**  
TRƯỞNG PHÒNG MARKETING

# TẠI SAO CHỌN CHÚNG TÔI?

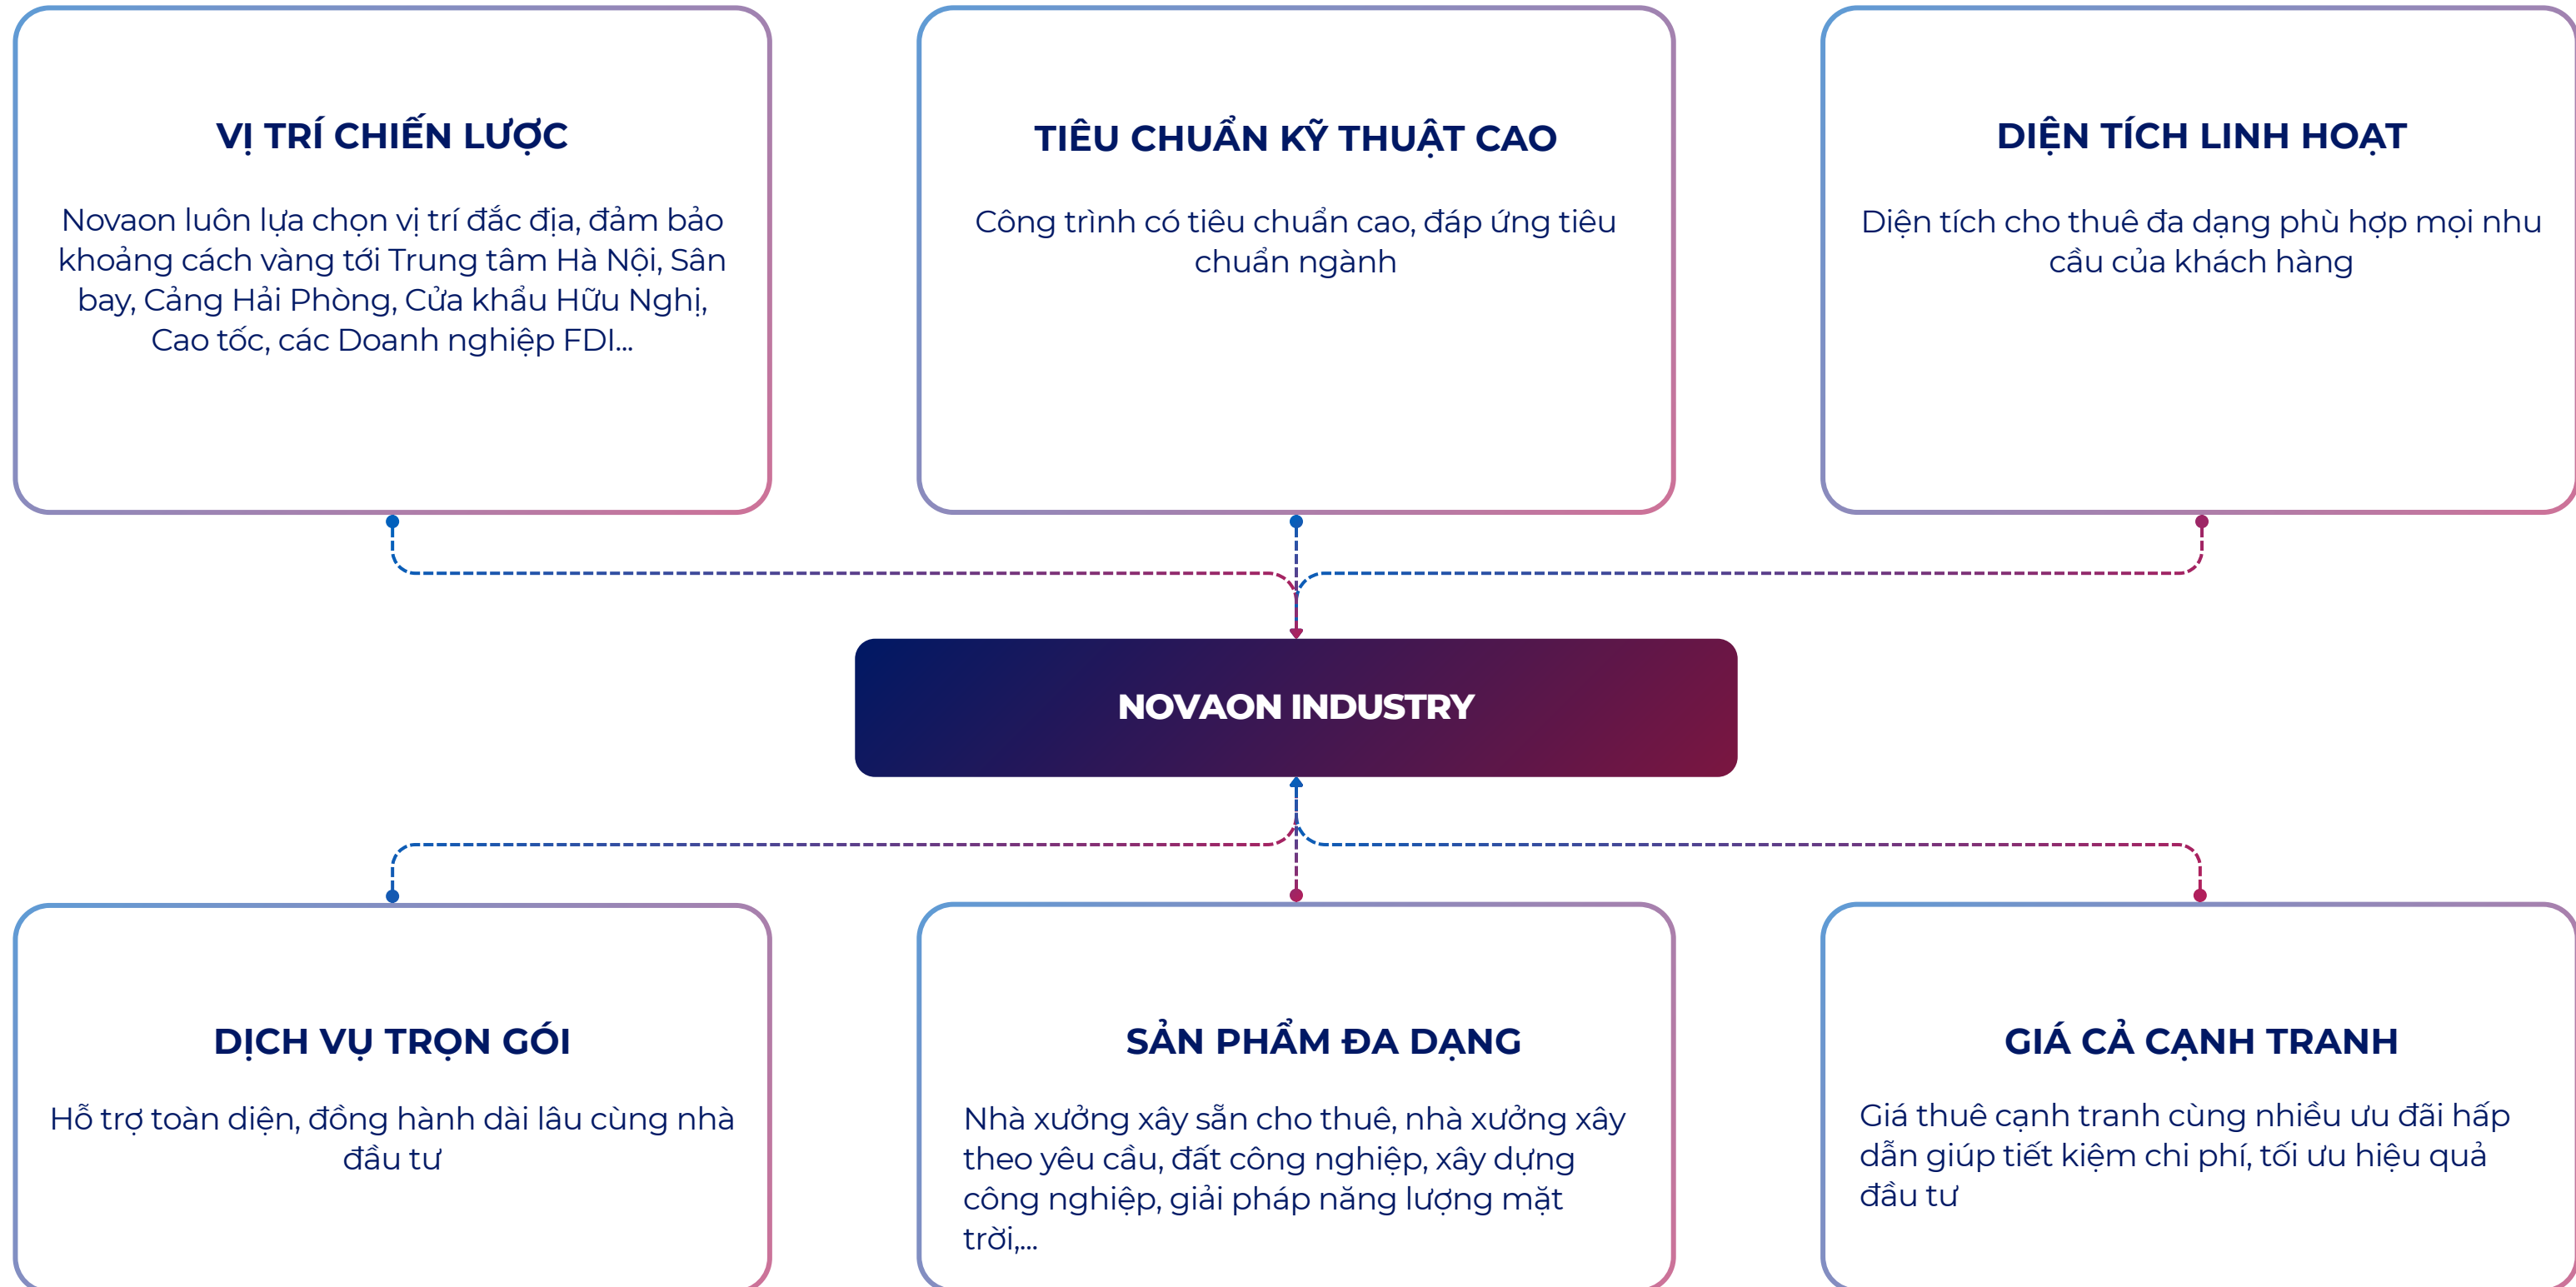

# DỰ ÁN TIÊU BIỂU

## TRUNG TÂM CÔNG NGHIỆP NOVAON JUTECH


THÔNG TIN CHUNG	
Địa chỉ	Xã Xuân Cẩm, Bắc Ninh
Tổng diện tích đất	28.794 m <sup>2</sup>
Loại hình sản phẩm	Nhà xưởng xây sẵn, chia nhỏ linh hoạt
Diện tích nhà xưởng	29.400 m <sup>2</sup>
Diện tích văn phòng	1.722 m <sup>2</sup>
Công suất điện mặt trời	2,2 MW
Trạng thái dự án	Đang vận hành



# TRUNG TÂM CÔNG NGHIỆP NOVAON JUTECH

## VỊ TRÍ CHIẾN LƯỢC

-  **Mặt đường vành đai 4**
-  **Sân bay Nội Bài: 20km (25 phút)**
-  **Sân bay Gia Bình: 47km (50 phút)**
-  **Cửa khẩu Lạng Sơn: 150km (2 giờ)**
-  **Cảng ICD Bắc Giang: 34km (40 phút)**
-  **Cảng Hải Phòng: 154km (2 giờ)**
-  **Nhà máy Samsung Bắc Ninh: 12km (19 phút)**
-  **Nhà máy Foxconn, Luxshare: 18km (32 phút)**

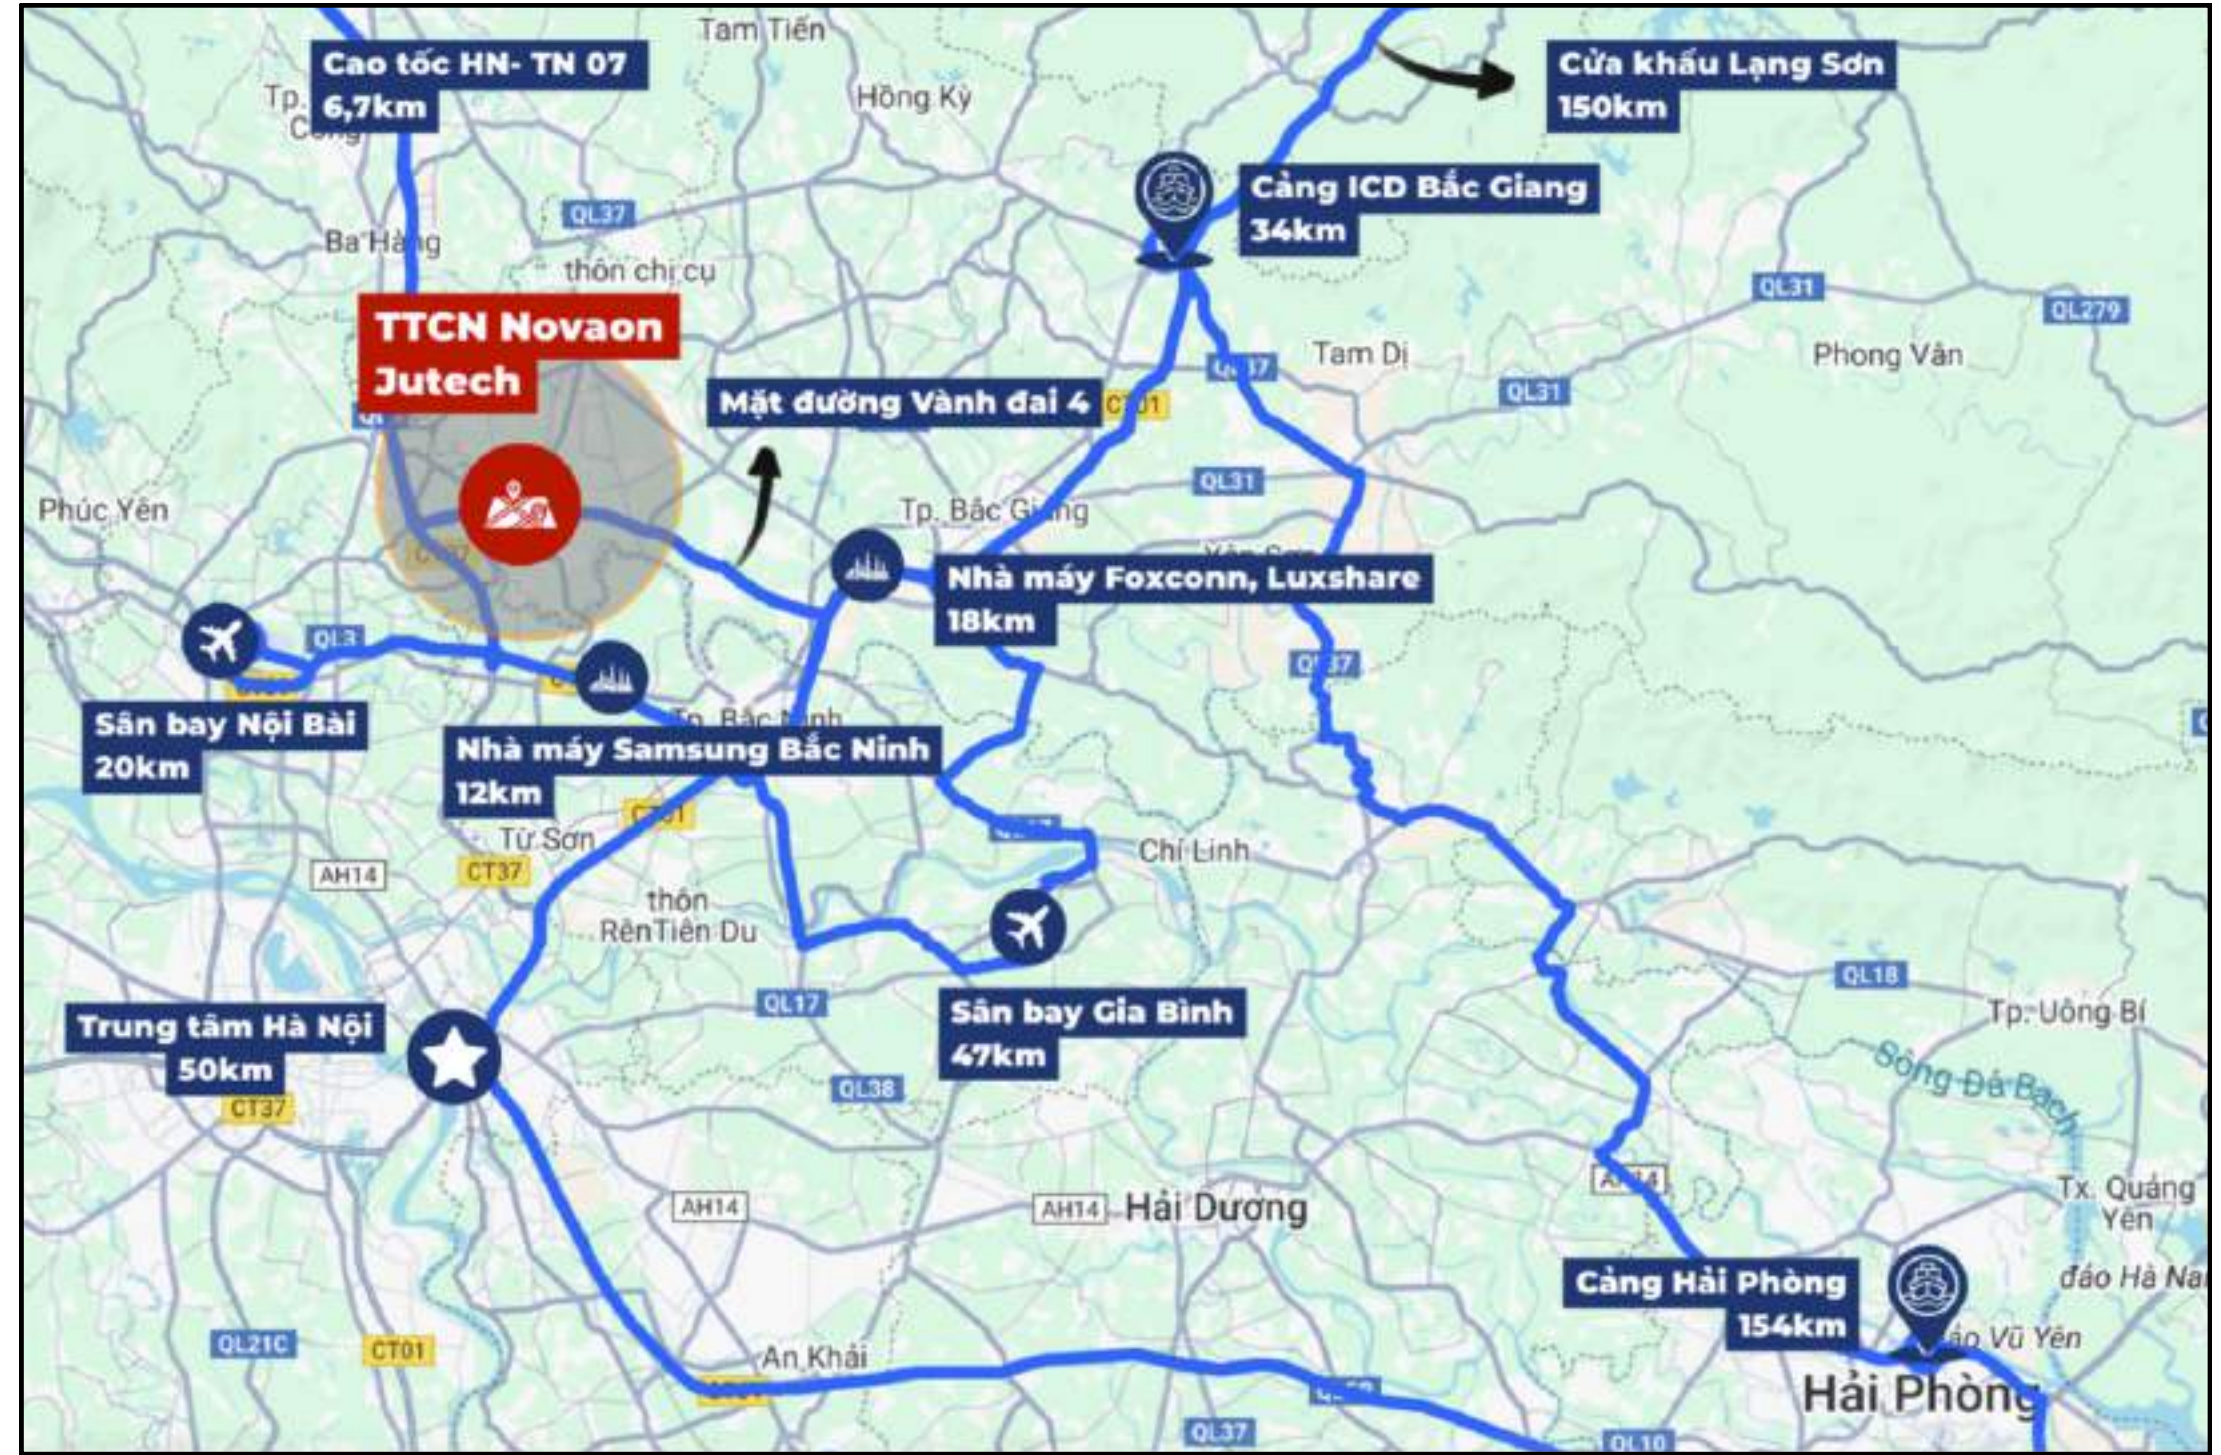

# TRUNG TÂM CÔNG NGHIỆP NOVAON JUTECH

## ƯU ĐÃI ĐẦU TƯ



01

### Ưu đãi thuế TNDN

Corporate income tax incentives

Miễn 100% thuế TNDN 2 năm đầu tiên, giảm 50% 4 năm tiếp theo




02

### Ưu đãi thuế


Tax incentives

Áp dụng thuế suất ưu đãi 10% trong 15 năm kể từ năm có doanh thu

## HẠ TẦNG DỊCH VỤ

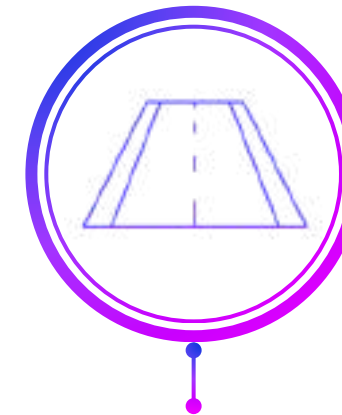

Hệ thống đường nội khu

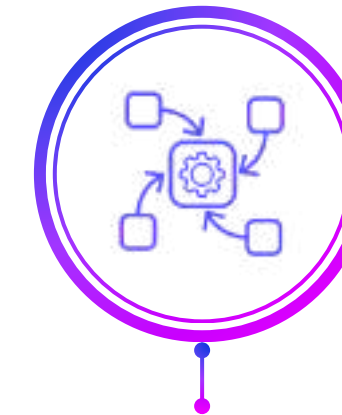

Dịch vụ trọn gói



Dịch vụ an ninh



Tiện ích vệ sinh



Bãi đỗ xe & văn phòng

# TRUNG TÂM CÔNG NGHIỆP NOVAON TASECO

THÔNG TIN CHUNG	
Địa chỉ	P. Duy Tiên, tỉnh Ninh Bình
Tổng diện tích đất	42.091 m <sup>2</sup>
Loại hình sản phẩm	Nhà xưởng xây sẵn, chia nhỏ linh hoạt
Diện tích nhà xưởng	40.867 m <sup>2</sup>
Diện tích văn phòng	2.268 m <sup>2</sup>
Công suất điện mặt trời	2,8 MW
Trạng thái dự án	Bàn giao Quý 2/2026




## Ghi chú

-  Danh giới quy hoạch
-  Hạng mục xây dựng
-  Cây xanh
-  Đường khu vực
-  Ký hiệu số tầng
-  Sân đường nội bộ
-  Công trình ngầm

# TRUNG TÂM CÔNG NGHIỆP NOVAON TASECO

## VỊ TRÍ CHIẾN LƯỢC



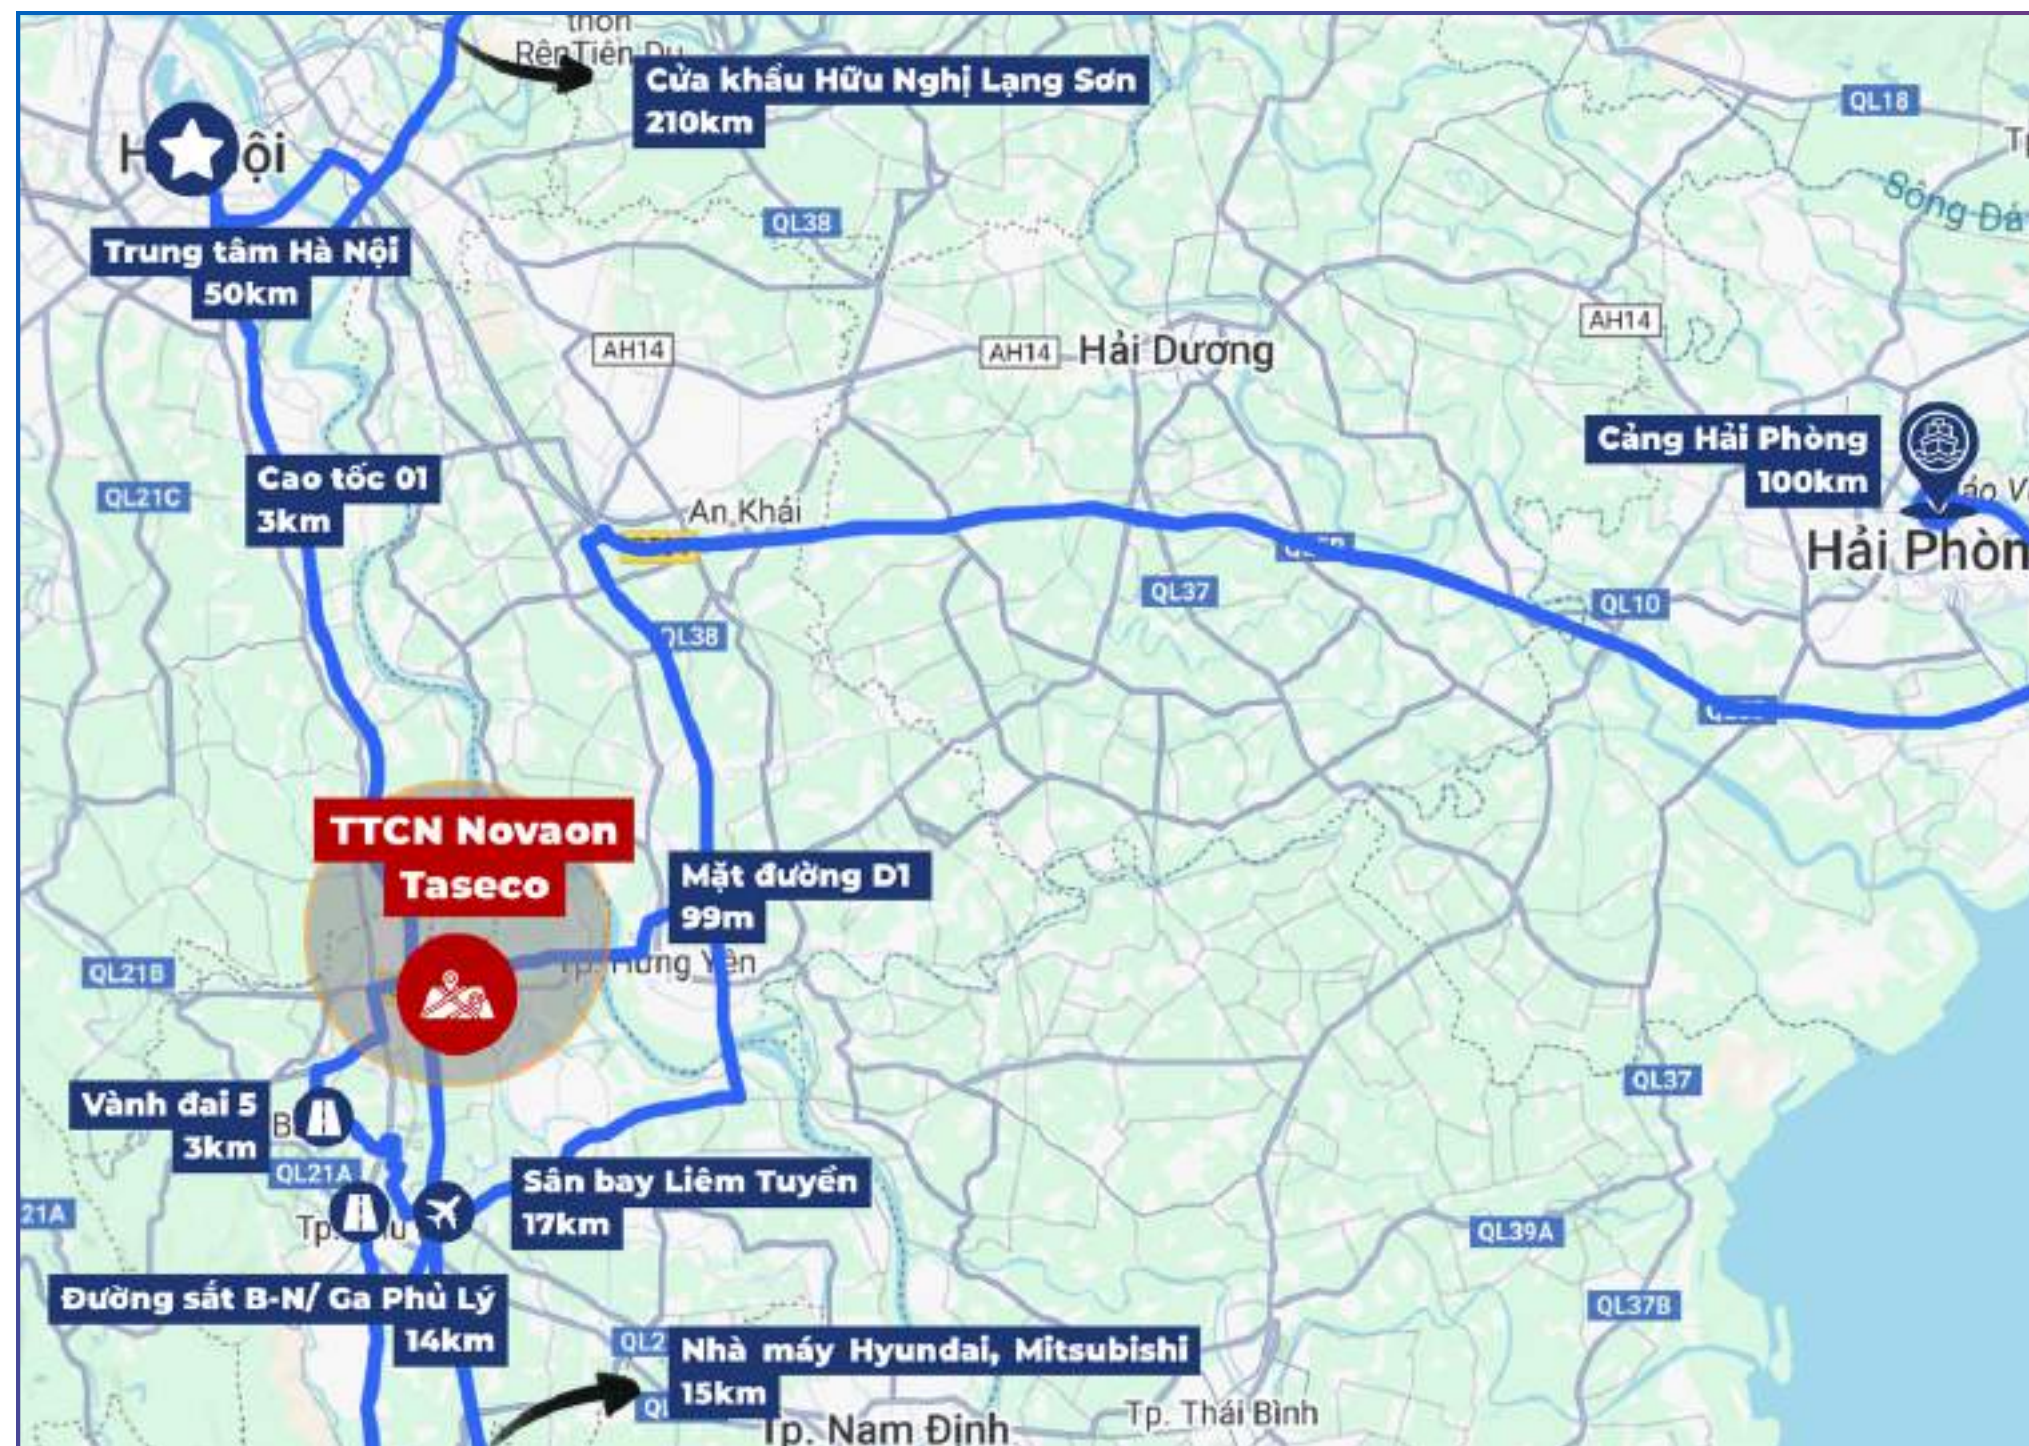


-  Hà Nội: 50km (1 giờ)
-  Mặt đường D1 99m
-  Vành đai 5: 3km (5 phút)
-  Cao tốc 01: 3km (5 phút)
-  Nút giao Vực vòng CT 01: 4km (8phút)
-  Cảng Hải Phòng: 100km (1 giờ 50 phút)
-  Sân bay Liêm Tuyền: 17km (18 phút)
-  Sân bay Gia Bình: 66km (1 giờ 20 phút)
-  Nhà máy Hyundai, Mitsubishi: 15km (20phút)



# TRUNG TÂM CÔNG NGHIỆP NOVAON TASECO

 <p><b>01</b> Ưu đãi thuế</p>	 <p><b>02</b> Hỗ trợ đầu tư</p>
<p>Áp dụng suất thuế TNDN 17% trong 10 năm</p>	<ul style="list-style-type: none"><li>- Hỗ trợ xin cấp Giấy chứng nhận đăng ký đầu tư (IRC) và Giấy chứng nhận đăng ký doanh nghiệp (ERC)</li><li>- Hỗ trợ thực hiện các thủ tục ngân hàng và tài chính</li><li>- Tư vấn và hỗ trợ thực hiện các thủ tục pháp lý về đầu tư</li></ul>

## ƯU ĐÃI ĐẦU TƯ

 <p>Hệ thống đường nội khu</p>	 <p>Dịch vụ trọn gói</p>	
 <p>Dịch vụ an ninh</p>	 <p>Tiện ích vệ sinh</p>	 <p>Bãi đỗ xe &amp; văn phòng</p>

## HẠ TẦNG DỊCH VỤ


# TRUNG TÂM CÔNG NGHIỆP NOVAON TASECO



**MỘT SỐ HÌNH ẢNH DỰ ÁN**

# CỤM CÔNG NGHIỆP NOVAON LỤC NAM

Thông tin chung	
Địa chỉ	Xã Bắc Lũng, tỉnh Bắc Ninh
Quy mô	72,5ha (GĐ1: 40ha)
Diện tích đất CN	297.354 m <sup>2</sup>
Diện tích đất TMDV	12.409 m <sup>2</sup>
Loại hình sản phẩm	Đất công nghiệp và đất TMDV
Thời hạn sử dụng đất	50 năm (2023 - 2073)
Trạng thái dự án	Bàn giao Quý 3/2026

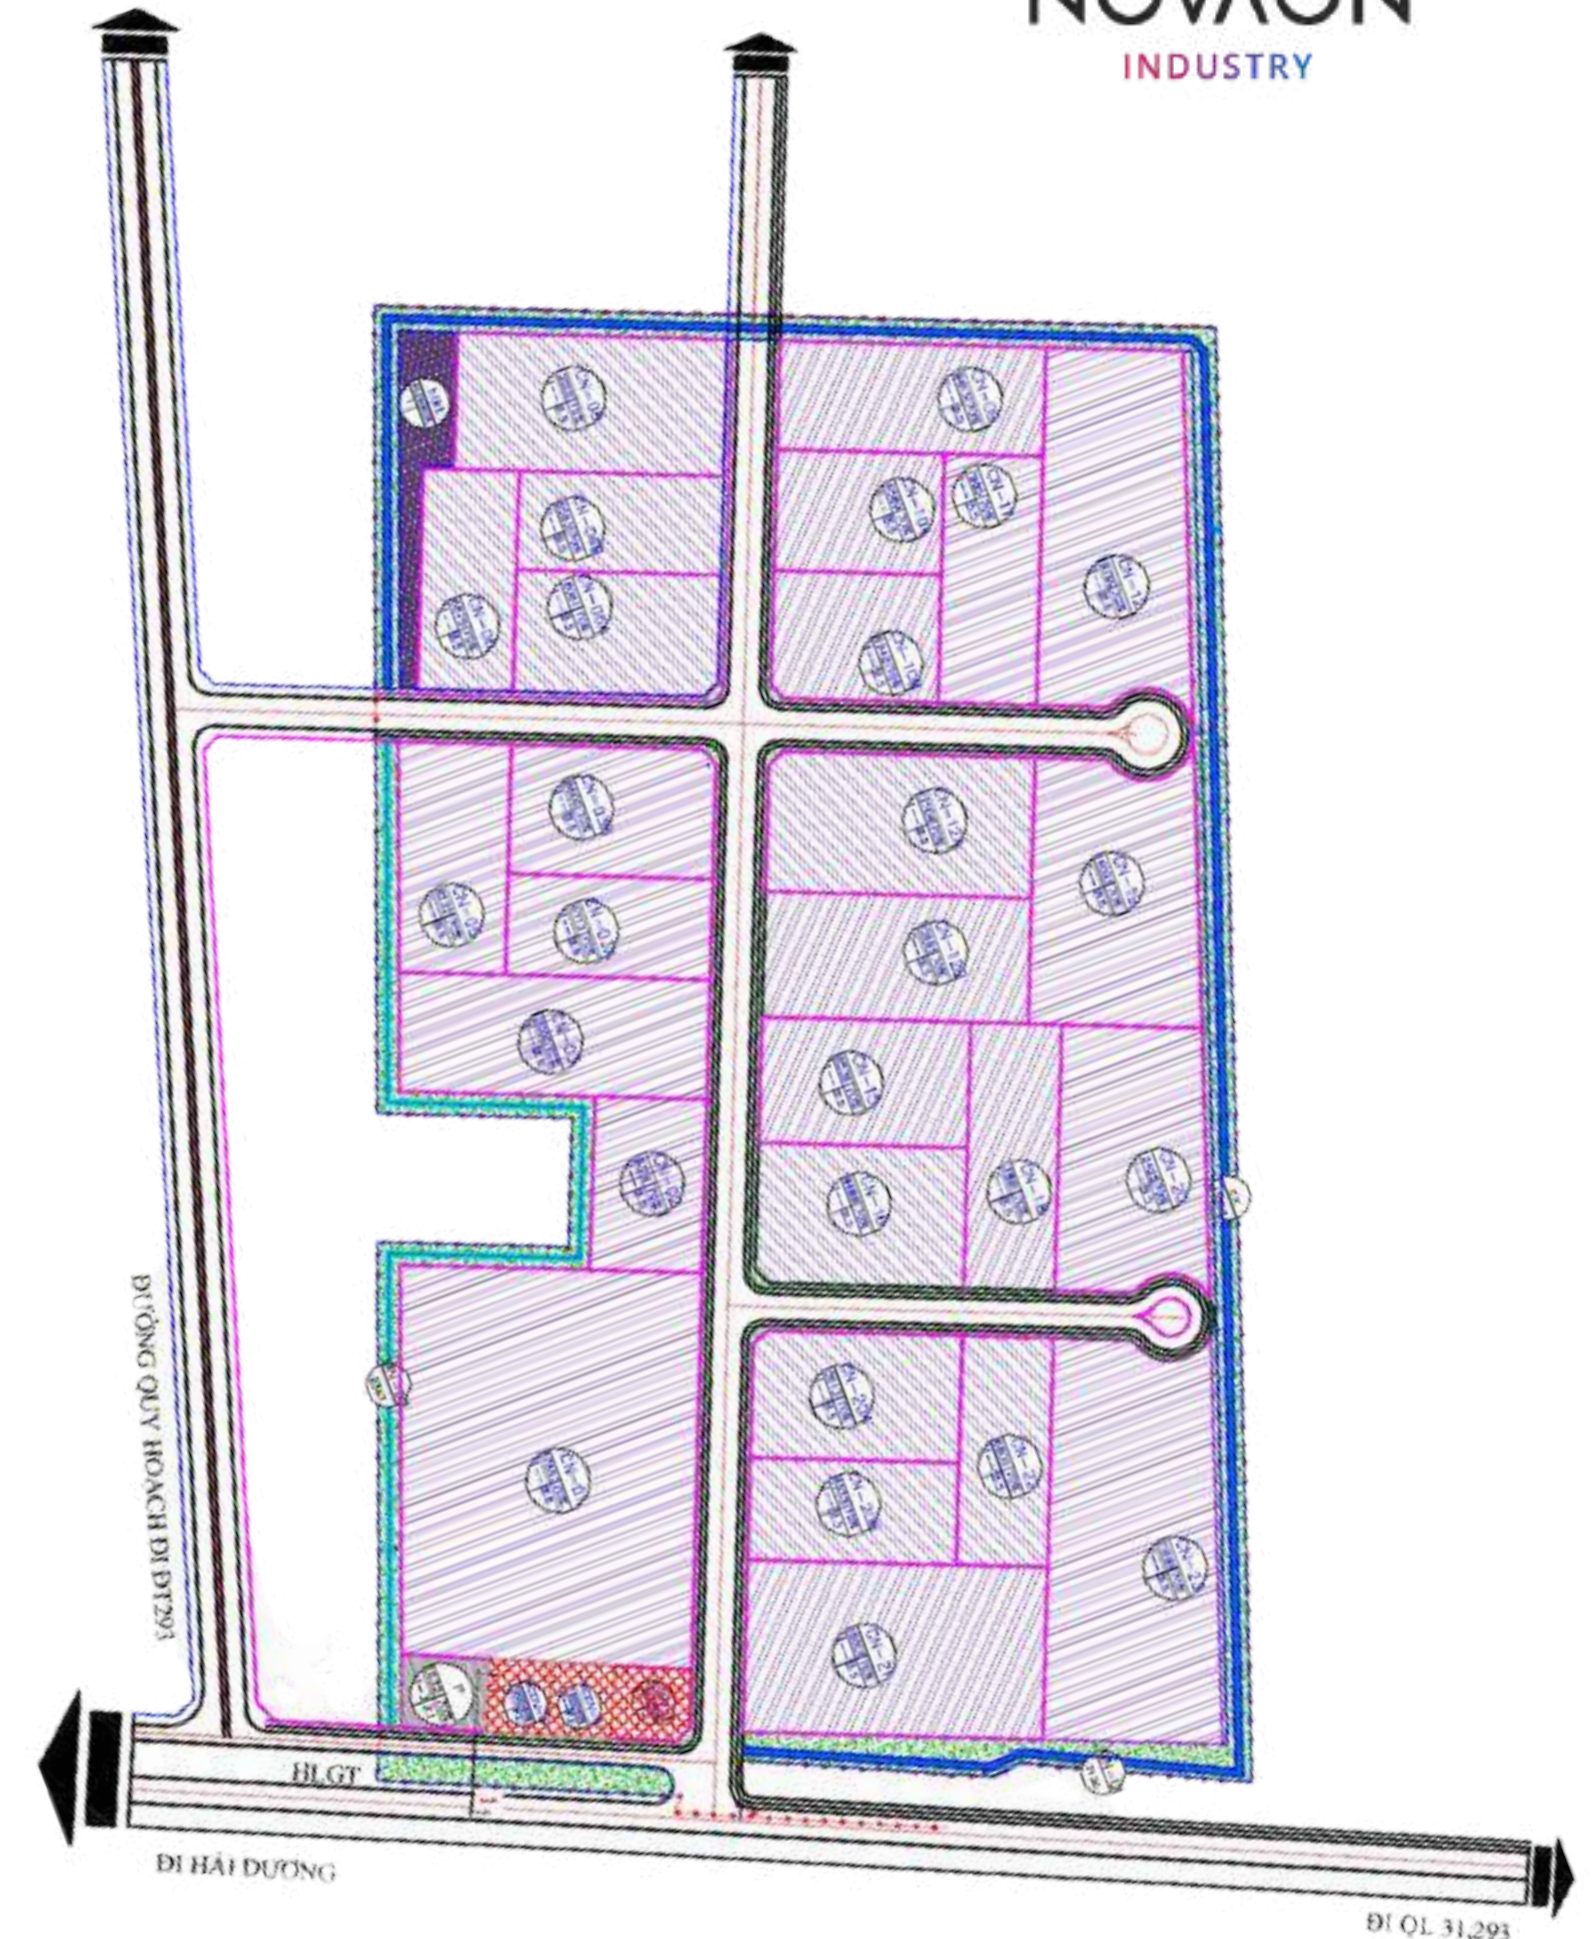

# CỤM CÔNG NGHIỆP NOVAON LỤC NAM

## VỊ TRÍ

-  Hà Nội: 75km (1 giờ 35 phút)
-  Mặt đường Quốc lộ 37
-  Vành đai 5: 6km (10 phút)
-  Cao tốc 01: 22km (28 phút)
-  Cảng Hải Phòng: 72km (1 giờ 45 phút)
-  Sân bay Gia Bình: 35km (45 phút)
-  Cửa khẩu Hữu Nghị: 115km (2 giờ)
-  Nhà máy Hyundai, Mitsubishi: 15km (20phút)



# CỤM CÔNG NGHIỆP NOVAON LỤC NAM



01

Ưu đãi đầu tư

Miễn thuế TNDN 2 năm đầu tiên, giảm 50% 4 năm tiếp theo

Miễn thuế nhập khẩu đối với hàng hóa và máy móc thiết bị sử dụng để tạo tài sản cố định theo quy định của pháp luật



02

Hỗ trợ đầu tư

- Hỗ trợ xin cấp Giấy chứng nhận đăng ký đầu tư (IRC) và Giấy chứng nhận đăng ký doanh nghiệp (ERC)
- Hỗ trợ thực hiện các thủ tục ngân hàng và tài chính
- Tư vấn và hỗ trợ thực hiện các thủ tục pháp lý về đầu tư


## ƯU ĐÃI ĐẦU TƯ



Hệ thống đường nội khu



Văn phòng cho thuê

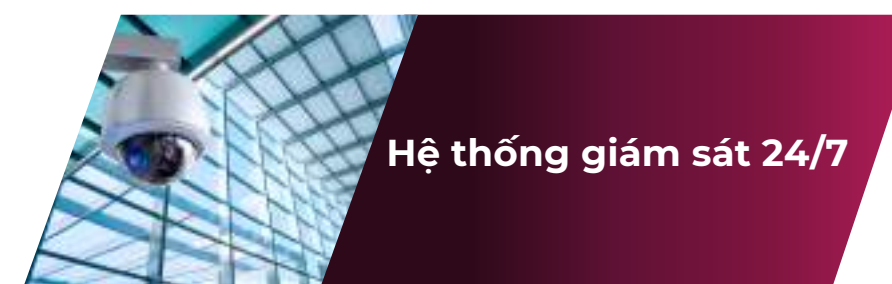

Hệ thống giám sát 24/7



Dịch vụ an ninh



Tuyển dụng




Khu lưu trú chuyên gia

## HẠ TẦNG DỊCH VỤ


# TRUNG TÂM CÔNG NGHIỆP NOVAON TLP LỤC NAM


Thông tin chung	
Địa chỉ	Xã Bắc Lũng, tỉnh Bắc Ninh
Diện tích đất CN	33,000 m <sup>2</sup>
Diện tích nhà xưởng	33,000 m <sup>2</sup>
Loại hình sản phẩm	Nhà xưởng xây sẵn 1 tầng & 2 tầng
Công suất điện mặt trời	2,5 MW
Ngành nghề thu hút đầu tư	Điện, điện tử, công nghiệp phụ trợ, may mặc...

## VỊ TRÍ CHIẾN LƯỢC

- 

**Hà Nội: 75km (1 giờ 35 phút)**
- 


**Cảng Hải Phòng: 72km (1 giờ 45 phút)**
- 

**Mặt đường Quốc lộ 37**
- 

**Sân bay Gia Bình: 35km (45 phút)**
- 

**Vành đai 5: 6km (10 phút)**
- 

**Cửa khẩu Hữu Nghị: 115km (2 giờ)**
- 

**Cao tốc 01: 22km (28 phút)**
- 

**Nhà máy Hyundai, Mitsubishi: 15km (20phút)**



## **KHÁCH SẠN NOVAON RESIDENCE 01 (4 SAO)**



Thông tin chung	
Địa chỉ	Vinh Yên, Phú Thọ
Tổng diện tích đất	2.212 m <sup>2</sup>
Quy mô	14 tầng, 1 hầm
Diện tích sàn	16.500 m <sup>2</sup> (200 phòng)
Loại hình sản phẩm	Khách sạn lưu trú
Trạng thái dự án	Dự kiến khởi công Q2.2026

# KHÁCH HÀNG & ĐỐI TÁC

# KHÁCH HÀNG & ĐỐI TÁC



# LIÊN HỆ VỚI CHÚNG TÔI!

-  Trụ sở chính: Tòa nhà Central Point, số 219 đường Trung Kính, phường Yên Hòa, Hà Nội
-  VP TP.HCM: 215 Nguyễn Văn Thủ, Phường Tân Định, TP. Hồ Chí Minh
-  Hotline: (+84) 8 5571 8686
-  Email: [info.industry@novaon.net](mailto:info.industry@novaon.net)
-  Fanpage: <https://www.facebook.com/novaonindustrialpark>
-  LinkedIn: <https://www.linkedin.com/company/novaonindustry>

Quét để biết chi tiết

